




FASAD MOT TRÄDGÅRD

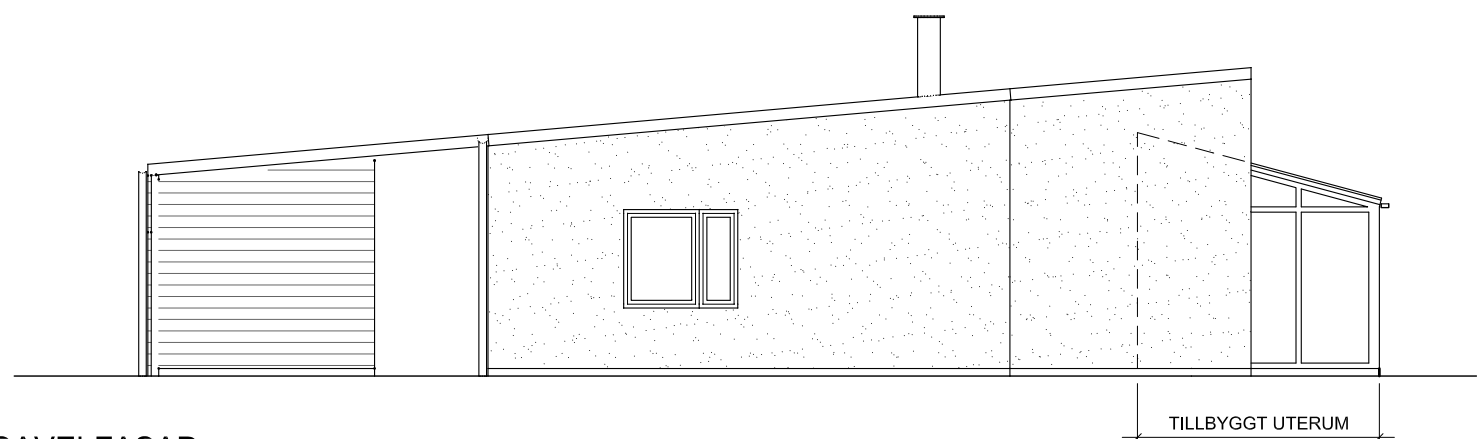

GAVELFASAD

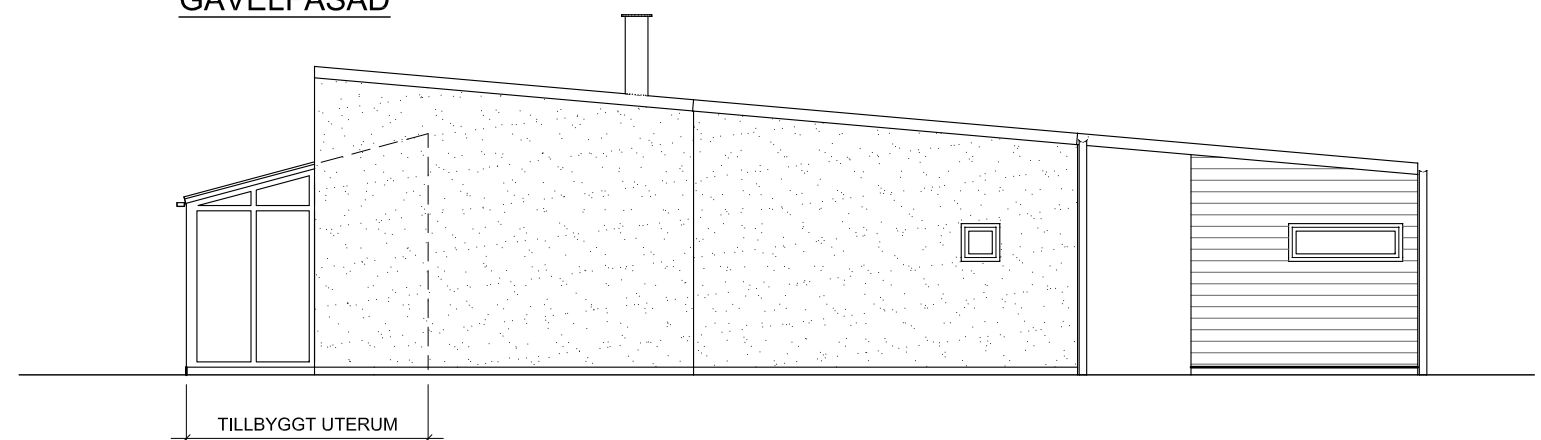

GAVELFASAD

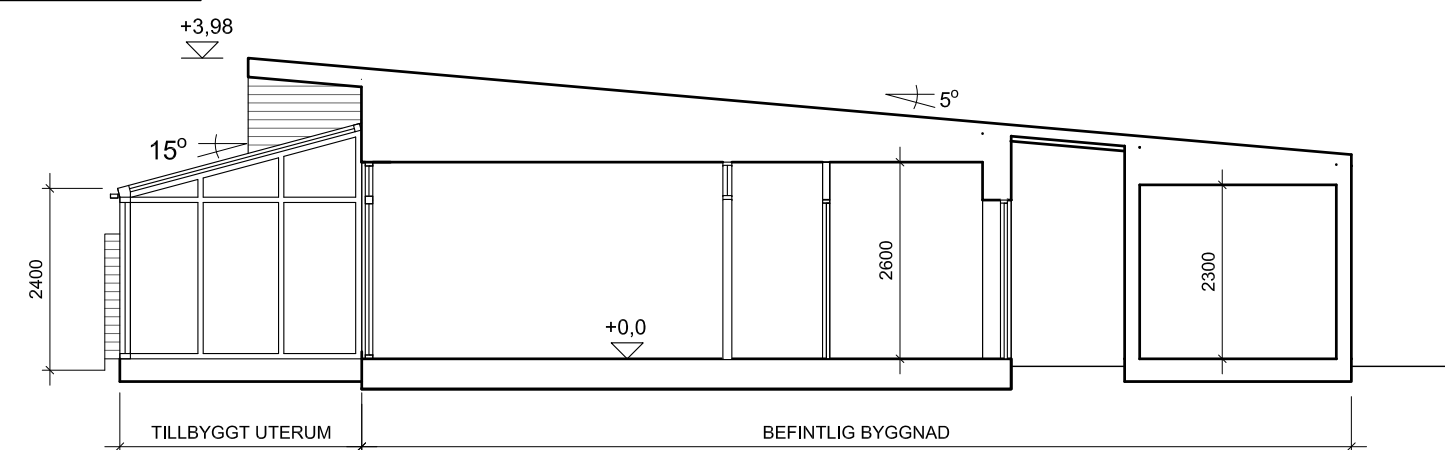

SEKTION A-A

UTVÄNDIGA MATERIAL OCH FÄRGSÄTTNING

PROFILER ALUMINIUM NATURANODISERAD
 TAK GLAS/KANALPLAST

REV	ANT.	REVIDERINGEN AVSER	SIGN.	DATUM

BYGGLOVSHANDLING

BRF. STRANDBYN , TRELLEBORGS KOMMUN
 TILLBYGGNAD AV INGLASAT UTERUM



Östergatan 6, 235 33 Vellinge
 Tel 040-421051
 E-post: info@a-design.se

ARB-NR 2019:56	RITAD LH	HANDLÄGGARE T. SUNDBACK
DATUM	ANSVARIG THOMAS SUNDBACK	

HUSTYP A spv
 FASADER OCH SEKTION

SKALA 1:100	RITNINGNUMMER A-40.3-121	REV
----------------	-----------------------------	-----