



UTVÄNDIGA MATERIAL OCH FÄRGSÄTTNING


PROFILER ALUMINIUM NATURANODISERAD
TAK GLAS/KANALPLAST

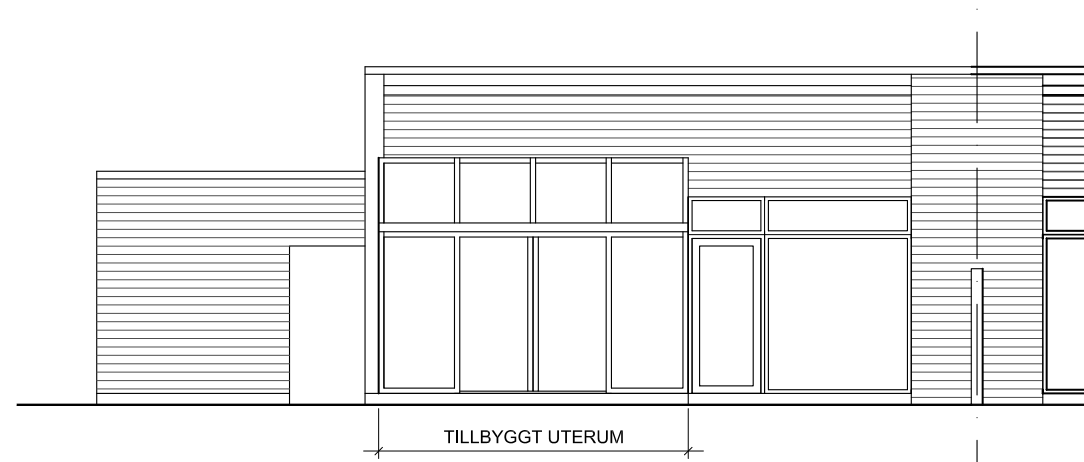


FASAD MOT TRÄDGÅRD

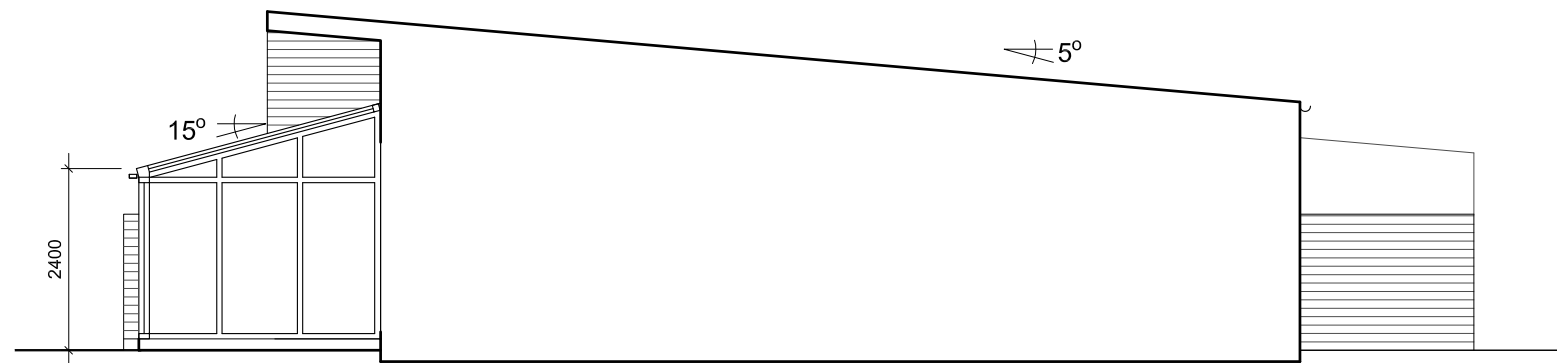

FASAD PÅ TERASS MOT GRANNE

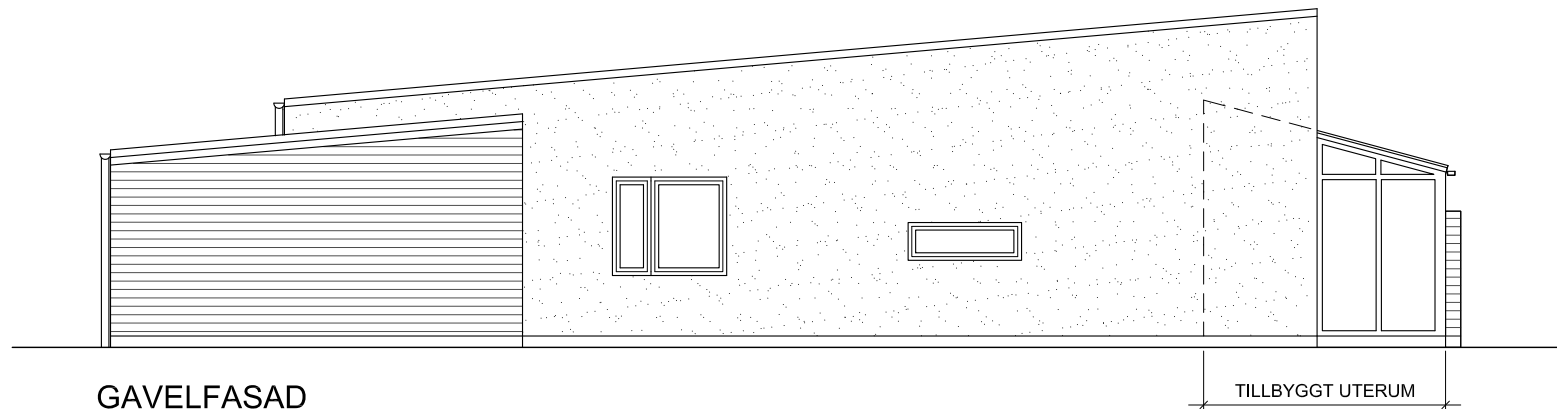

GAVELFASAD

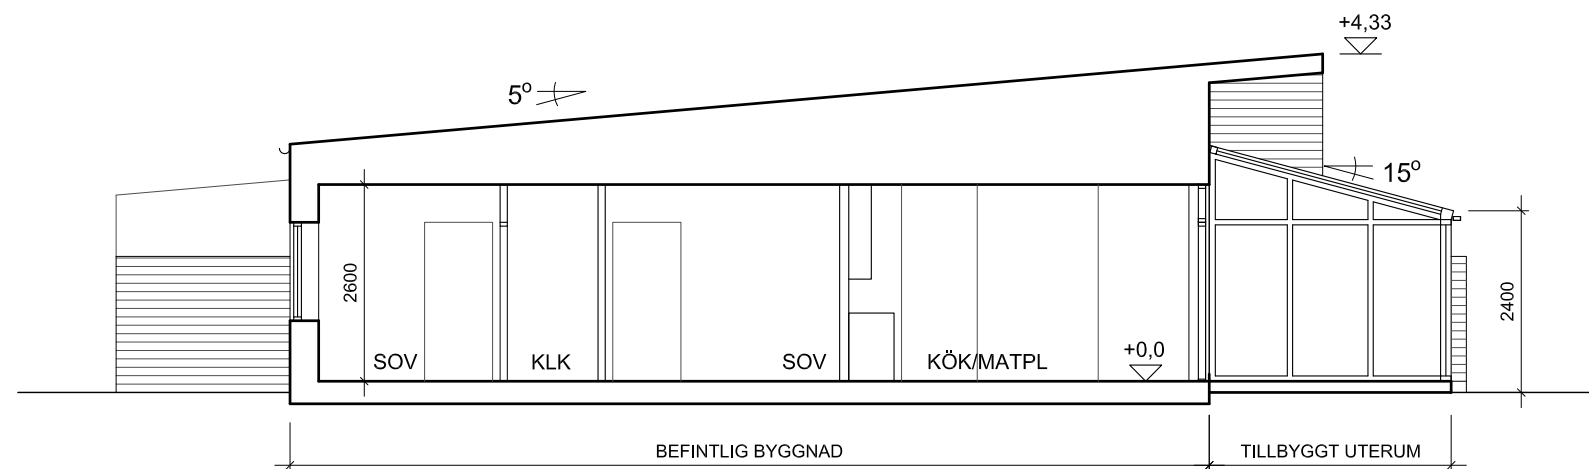

SEKTION A-A

REV	ANT.	REVIDERINGEN AVSER	SIGN.	DATUM

BYGGLOVSHANDLING

BRF. STRANDBYN , TRELLEBORGS KOMMUN

TILLBYGGNAD AV INGLASAT UTERUM



Östergatan 6, 235 33 Vellinge
Tel 040-421051
E-post: info@a-design.se

ARB-NR 2019:56	RITAD MG	HANDLÄGGARE T. SUNDBACK
DATUM	ANSVARIG THOMAS SUNDBACK	

HUSTYP B, DEL AV PARHUS
SEKTION OCH FASADER

SKALA 1:100	RITNINGSNUMMER A-40.3-211	REV
----------------	------------------------------	-----