




FASAD MOT TRÄDGÅRD

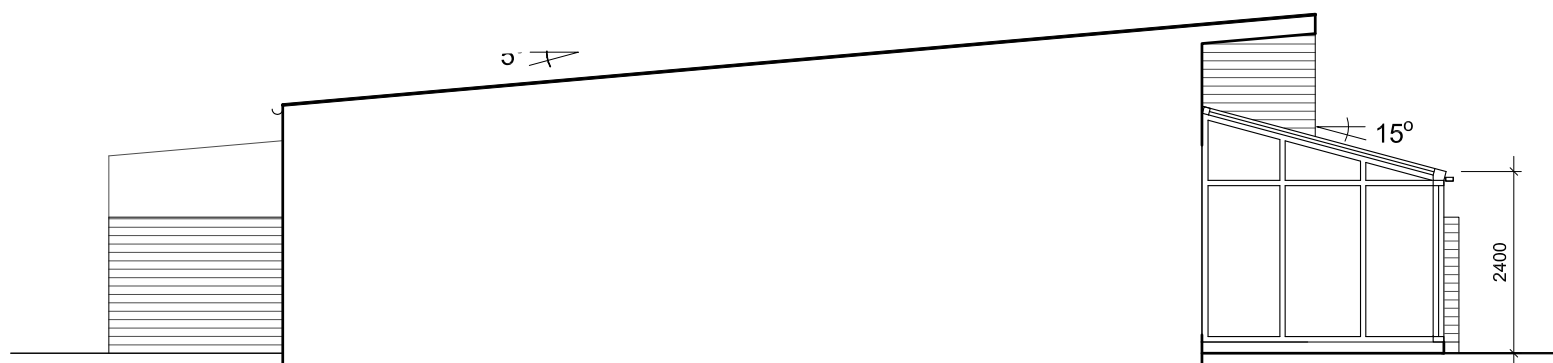

FASAD PÅ TERRASS MOT GRANNE

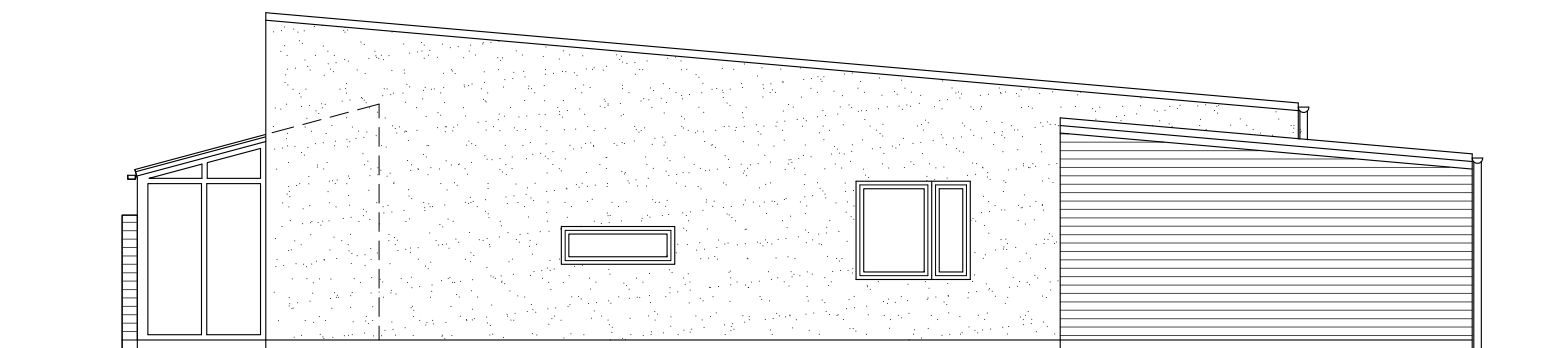

GAVELFASAD

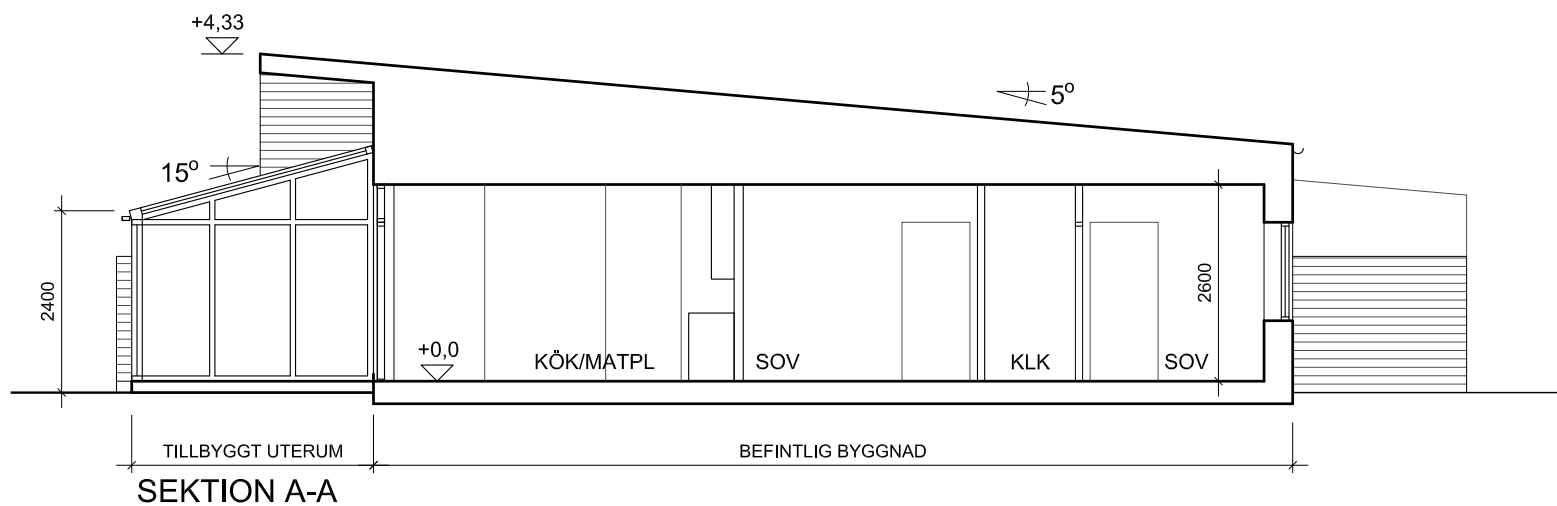

SEKTION A-A

UTVÄNDIGA MATERIAL OCH FÄRGSÄTTNING

PROFILER ALUMINIUM NATURANODISERAD  
TAK GLAS/KANALPLAST

REV.	ANT.	REVIDERINGEN AVSER	SIGN.	DATUM

BYGGLOVSHANDLING

BRF. STRANDBYN, TRELLEBORGS KOMMUN

TILLBYGGNAD AV INGLASAT UTERUM



Östergatan 6, 235 33 Vellinge  
Tel 040-421051  
E-post: info@a-design.se

ARB-NR 2019:56	RITAD MG	HANDLÄGGARE T. SUNDBACK
DATUM	ANSVARIG THOMAS SUNDBACK	

HUSTYP B spv, DEL AV PARHUS  
SEKTION OCH FASADER

SKALA 1:100	RITNINGNUMMER A-40.3-221	REV
----------------	-----------------------------	-----